

Управление Федеральной службы государственной регистрации, кадастра и картографии по Кемеровской области - Кузбассу

полное наименование органа регистрации прав

Выписка из Единого государственного реестра недвижимости об основных характеристиках и зарегистрированных правах на объект недвижимости

Сведения об основных характеристиках объекта недвижимости

В Единый государственный реестр недвижимости внесены следующие сведения:

Раздел 1 Лист 1

<b>Земельный участок</b>	
<b>вид объекта недвижимости</b>	
Лист №1 Раздел 1	Всего листов раздела 1: 1
	Всего разделов: 3
	Всего листов выписки: 3
18 декабря 2020г.	
Кадастровый номер:	42:24:0301014:1012
Номер кадастрового квартала:	42:24:0301014
Дата присвоения кадастрового номера:	06.11.2007
Ранее присвоенный государственный учетный номер:	данные отсутствуют
Адрес (местоположение):	Местоположение установлено относительно ориентира, расположенного в границах участка. Почтовый адрес ориентира: Кемеровская область, г. Кемерово, ул. Инициативная, д. 186.
Площадь, м2:	6179 +/- 22
Кадастровая стоимость, руб:	25793494.02
Кадастровые номера расположенных в пределах земельного участка объектов недвижимости:	42:24:0000000:1769, 42:24:0000000:1770, 42:24:0101001:360, 42:24:0301014:10778, 42:24:0301014:10779, 42:24:0301014:10795
Категория земель:	Земли населенных пунктов
Виды разрешенного использования:	земли учреждений и организаций народного образования, для иных видов жилой застройки
Статус записи об объекте недвижимости:	Сведения об объекте недвижимости имеют статус "актуальные, ранее учтенные"
Особые отметки:	данные отсутствуют
Получатель выписки:	Соболева Ирина Алексеевна (представитель правообладателя), Правообладатель: Муниципальное бюджетное дошкольное образовательное учреждение №128 "Детский сад общеразвивающего вида с приоритетным осуществлением деятельности по познавательно-речевому направлению развития воспитанников", ИНН: 4205044302



полное наименование должности	подпись	<b>ЗАЙЦЕВА И.Н.</b>
		инициалы, фамилия

М.П.

Выписка из Единого государственного реестра недвижимости об основных характеристиках и зарегистрированных правах на объект недвижимости  
Сведения о зарегистрированных правах

Земельный участок			
вид объекта недвижимости			
Лист №1 Раздел 2	Всего листов раздела 2: 1	Всего разделов: 3	Всего листов выписки: 3
18 декабря 2020г.			
Кадастровый номер:		42:24:0301014:1012	

1	Правообладатель (правообладатели):	1.1	Муниципальное бюджетное дошкольное образовательное учреждение №128 "Детский сад общеразвивающего вида с приоритетным осуществлением деятельности по познавательно-речевому направлению развития воспитанников", ИНН: 4205044302, ОГРН: 1034205016163
2	Вид, номер и дата государственной регистрации права:	2.1	Постоянное (бессрочное) пользование 42:24:0301014:1012-42/070/2020-2 18.12.2020 08:43:48
3	Документы-основания	3.1	Решение о реорганизации юридического лица, № 01-03/1228, Выдан 15.07.2020 Администрация города Кемерово
4	Ограничение прав и обременение объекта недвижимости:	не зарегистрировано	
1	Правообладатель (правообладатели):	1.2	город Кемерово
2	Вид, номер и дата государственной регистрации права:	2.2	Собственность 42-42-01/393/2011-221 11.01.2012 00:00:00
4	Ограничение прав и обременение объекта недвижимости:	не зарегистрировано	
5	Сведения о наличии решения об изъятии объекта недвижимости для государственных и муниципальных нужд:	данные отсутствуют	
6	Сведения об осуществлении государственной регистрации сделки, права, ограничения права без необходимого в силу закона согласия третьего лица, органа:	данные отсутствуют	




полное наименование должности	подпись	инициалы, фамилия
-------------------------------	---------	-------------------

Выписка из Единого государственного реестра недвижимости об основных характеристиках и зарегистрированных правах на объект недвижимости

Описание местоположения земельного участка

Земельный участок вид объекта недвижимости			
Лист №1 Раздел 3	Всего листов раздела 3: 1	Всего разделов: 3	Всего листов выписки: 3
18 декабря 2020г.			
Кадастровый номер:		42:24:0301014:1012	

План (чертеж, схема) земельного участка

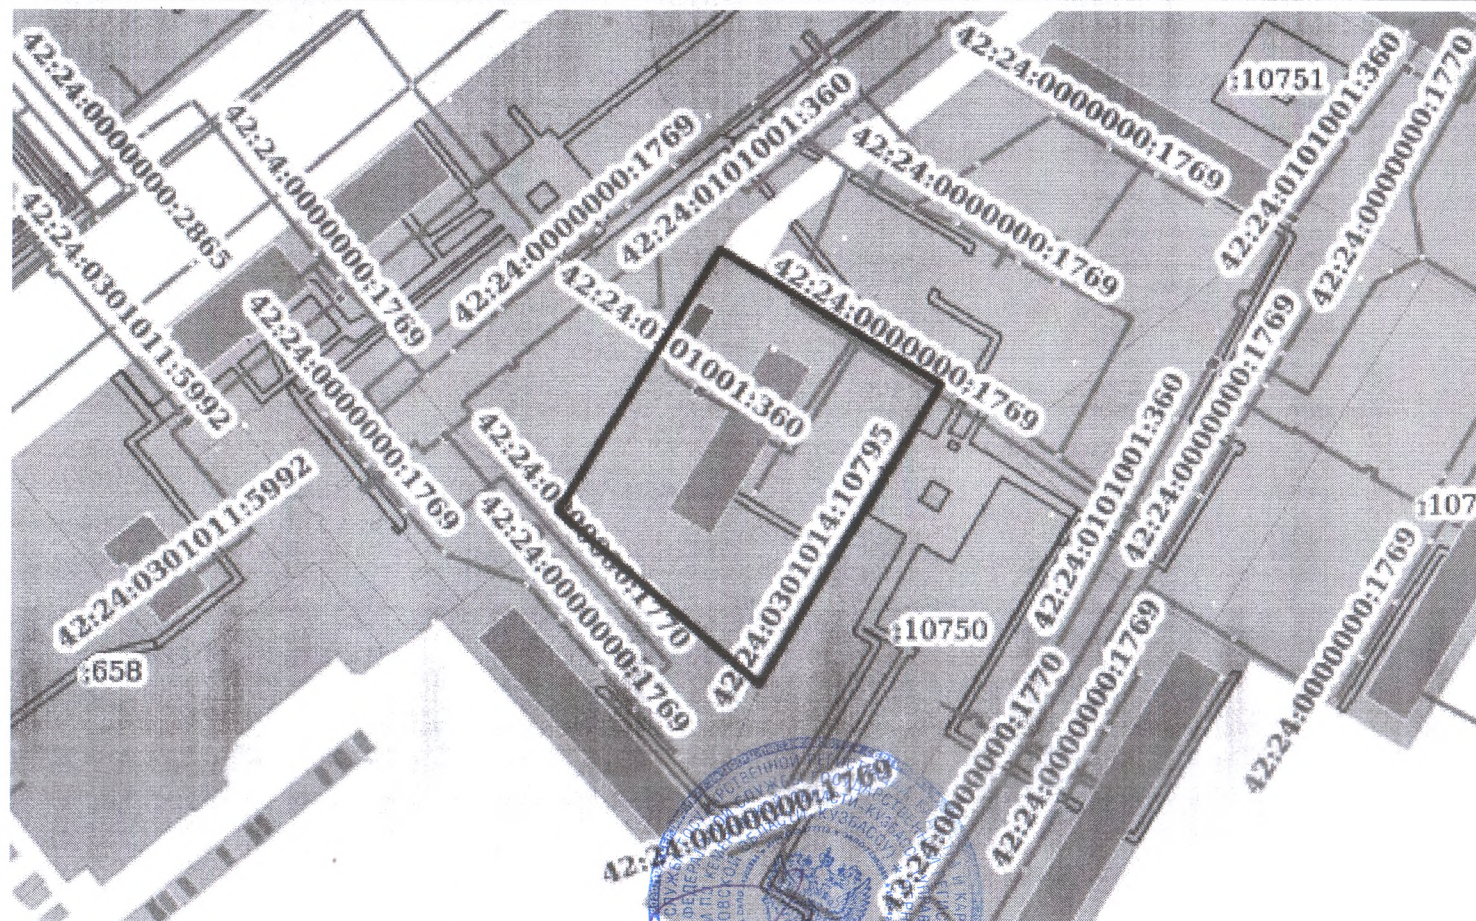

Масштаб 1:2000

Условные обозначения:

		<b>ЗАЙЦЕВА И Н</b>
полное наименование должности	подпись	инициалы, фамилия